

TUMAČ PLANSKOG ZNAKOVLJA

GRANICE
 GRANICA OBUHVATA PLANA


NAMJENA POVRŠINA
 postojeće / planirano
 GRAĐEVINSKO PODRUČJE
 ZAŠTITNE ZELENE POVRŠINE

PROMET
CESTOVNI PROMET
 GLAVNA MJESNA ULICA (G)
 POSTOJEĆA PROMETNICA (TERCIJARNA ULIČNA MREŽA)

INFRASTRUKTURNI SUSTAVI I MREŽE
VODNOGOSPODARSKI SUSTAV
 KORIŠTENJE VODA
 postojeće / planirano
 OSTALI VODOOPSKRBNI CJEVOVODI

ODVODNJA OTPADNIH VODA
 Sanitarna odvodnja
 GLAVNI ODVODNI KANALI-gravitacijski sa smjerom odvodnje
 OSTALI ODVODNI KANALI-gravitacijski sa smjerom odvodnje

ODVODNJA OTPADNIH VODA
 Oborinska odvodnja
 GLAVNI ODVODNI KANALI-gravitacijski sa smjerom odvodnje
 OSTALI ODVODNI KANALI-gravitacijski sa smjerom odvodnje
 ISPUST U VODOTOK "Kopačica"
 ODGOVARAJUĆI STANDARDIZIRANI UREĐAJ ZA PROČIŠĆAVANJE TEHNOLOŠKE OTPADNE VODE
 ODVODNI KANALI TEHNOLOŠKE OTPADNE VODE-gravitacijski sa smjerom odvodnje

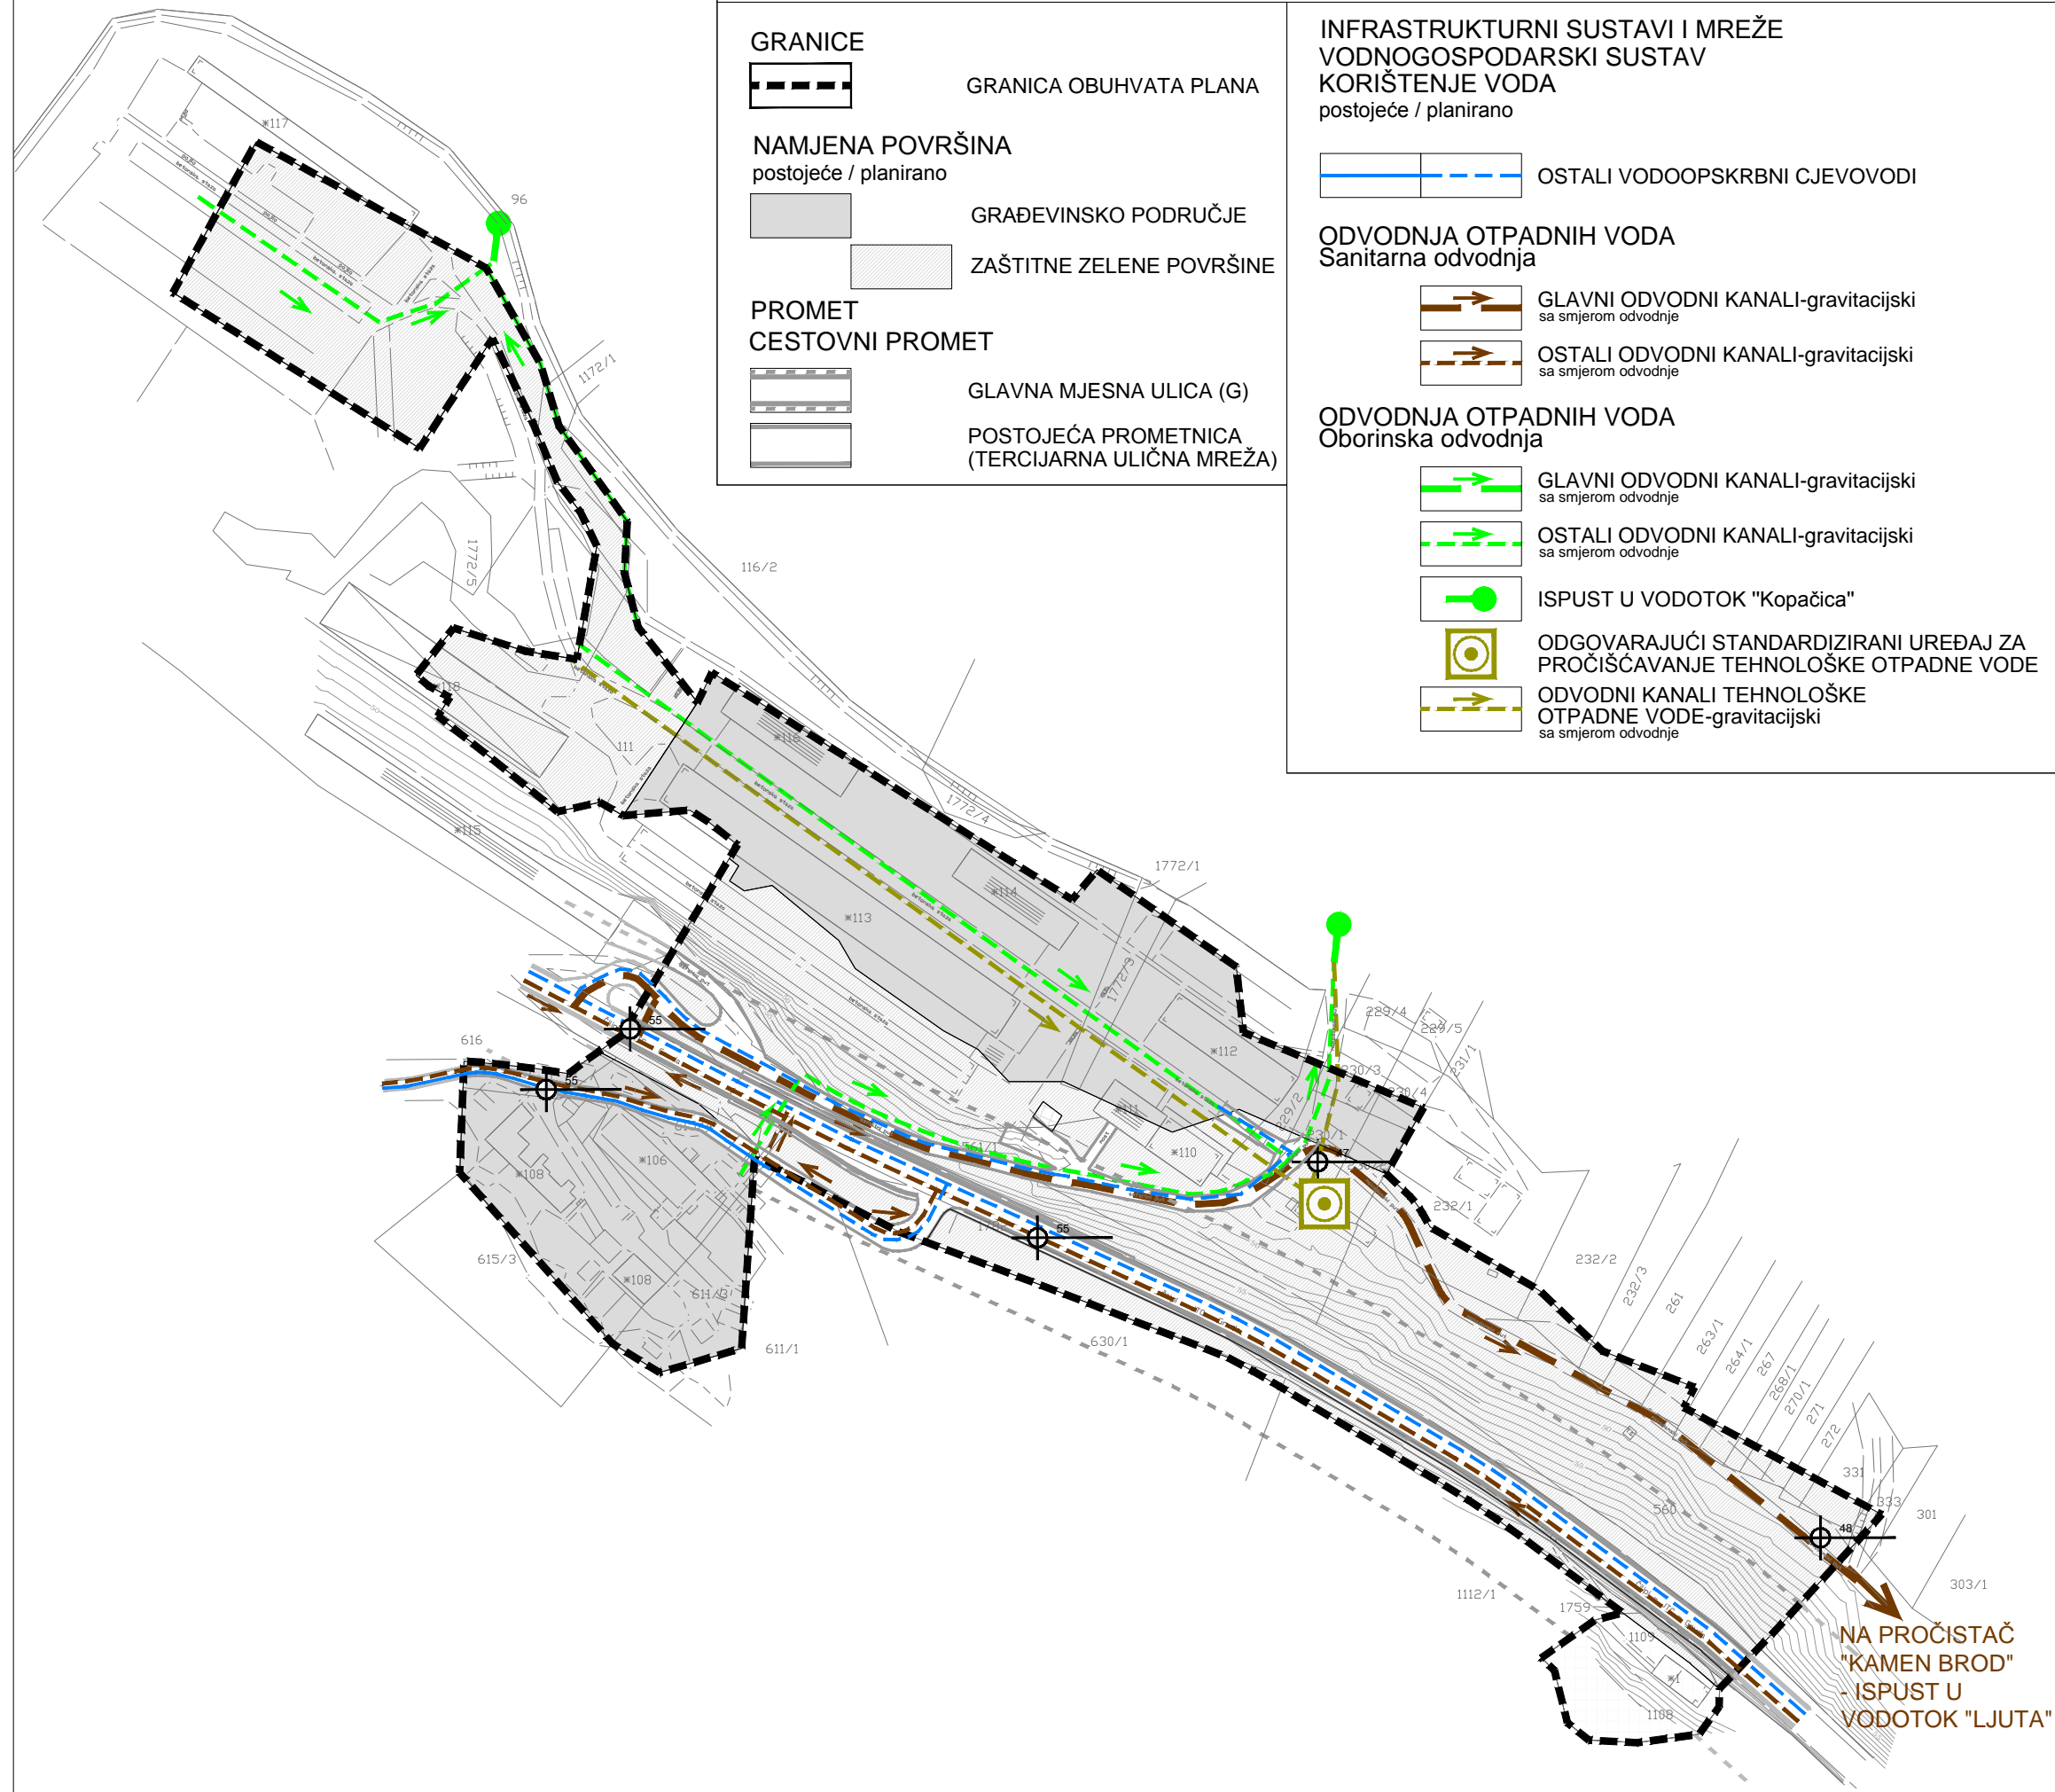

NA PROČISTAČ
 "KAMEN BROD"
 ISPUST U
 VODOTOK "LJUTA"

URBANISTIČKI PLAN UREĐENJA ZONE GOSPODARSKE - PROIZVODNE I POSLOVNE NAMJENE "KOPAČICA" - POPOVIĆI (UPU 88)

LIST BR: 2.3. Prometna, ulična i komunalna infrastruktura mreža - VODNOGOSPODARSKI SUSTAV - VODOOPSKRBA I ODVODNJA
 IZVORNIK - pročišćena grafika

IGH URBANIZAM
 d.o.o.
 Vukovarska 8/II, 20000 DUBROVNIK

0 10 m 50 m 100 m 200 m

Županija:	DUBROVAČKO - NERETVANSKA	Općina:	KONAVLE
Naziv prostornog plana:	URBANISTIČKI PLAN UREĐENJA ZONE GOSPODARSKE - PROIZVODNE I POSLOVNE NAMJENE "KOPAČICA" - POPOVIĆI (UPU 88) IZVORNIK - pročišćena grafika		
Naziv kartografskog prikaza:	Prometna, ulična i komunalna infrastruktura mreža - VODNOGOSPODARSKI SUSTAV - VODOOPSKRBA I ODVODNJA		
Broj kartografskog prikaza:	2.3.	Mjerilo kartografskog prikaza:	1 : 2000
Odluka predstavničkog tijela o izradi plana (službeno glasilo): Odluka Općinskog vijeća Općine Konavle o izradi izmjena i dopuna Urbanističkog plana uređenja zone gospodarske-proizvodne i poslovne namjene "Kopačica" - Popovići (UPU 88) (Službeni glasnik Općine Konavle 9/16)	Odluka predstavničkog tijela o donošenju plana (službeno glasilo): Odluka Općinskog vijeća Općine Konavle o donošenju izmjena i dopuna Urbanističkog plana uređenja zone gospodarske-proizvodne i poslovne namjene "Kopačica" - Popovići (UPU 88) (Službeni glasnik Općine Konavle 02/17) Urbanistički plan uređenja zone gospodarske-proizvodne i poslovne namjene "Kopačica" - Popovići (UPU 88) - pročišćeni tekst (Službeni glasnik Općine Konavle 03/17)		
Javna rasprava (datum objave): 17. siječnja 2017.	Javni uvid održan: 30. siječnja 2017. - 07. veljače 2017.		
Pečat tijela odgovornog za provođenje javne rasprave: M.P.	Odgovorna osoba za provođenje javne rasprave: Božo Lasić, dipl. iur.		
	Mjesto i datum izrade plana: Dubrovnik, travanj 2017.		
Suglasnosti i mišljenja nadležnih organa uprave na plan:			
Pravna osoba / tijelo koje je izradilo plan:	IGH URBANIZAM d.o.o. DUBROVNIK		
Pečat pravne osobe / tijela koje je izradilo plan: M.P. IGH URBANIZAM d.o.o.	Odgovorna osoba: dr. sc. Zrinka Rudež, dipl. ing. arh. Direktor		
Odgovorni voditelj izrade plana: M.P.	dr.sc. Zrinka Rudež, dipl.ing.arh.		
Stručni tim u izradi plana: mr.sc. Saša Đukan, dipl. ing. grad. Marina Balin Fadejev, dipl. ing. arh. Ivan Goluža, dipl. ing. grad. Danka Grbac, dip. ing. kraj. arh. Jurica Knego, mag. geogr. i mag. ing. geod. et geoinf.	Jure Marić, prof. Josip Mikulić, dipl. iur. Mladen Pandur, i.g., ovl. arh. Slavica Polić, mag. ing. arch. dr.sc. Zrinka Rudež, dipl. ing. arh. Bajro Sarić, dipl. oec		
Pečat predstavničkog tijela: M.P.	Predsjednik predstavničkog tijela: Ivo Simović		
Istovjetnost ovog prostornog plana s izvornikom ovjerava: (ime, prezime i potpis)	Predsjednik Odbora za Statut i Poslovnik: Juraj Magud, dipl. iur. (ime, prezime i potpis)		