


# Tumač planskog znakovlja


## GRANICE




GRANICA OBUHVATA PLANA

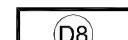

GRANICE - ZONE GRAĐEVNIH ČESTICA JAVNE I DRUŠTVENE NAMJENE

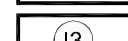

GRANICE - ZONE GRAĐEVNIH ČESTICA GOSPODARSKE NAMJENE

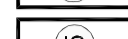


POVRŠINE INFRASTRUKTURNIH SUSTAVA  
trafostanica - IS1, precrpna stanica - IS2



GRADIVI DIO ZONE



PRIKLJUČAK NA JAVNU PROMETNU POVRŠINU  
I KOMUNALNU INFRASTRUKTURU

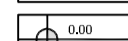

ORIJENTACIJSKA KOTA NIVELETE

## PROMET

### CESTOVNI PROMET




PROMETNE POVRŠINE

### INFRASTRUKTURNI SUSTAVI I MREŽE ENERGETSKI SUSTAV

postojeće / planirano



TS 10 (20)/0.4 kV

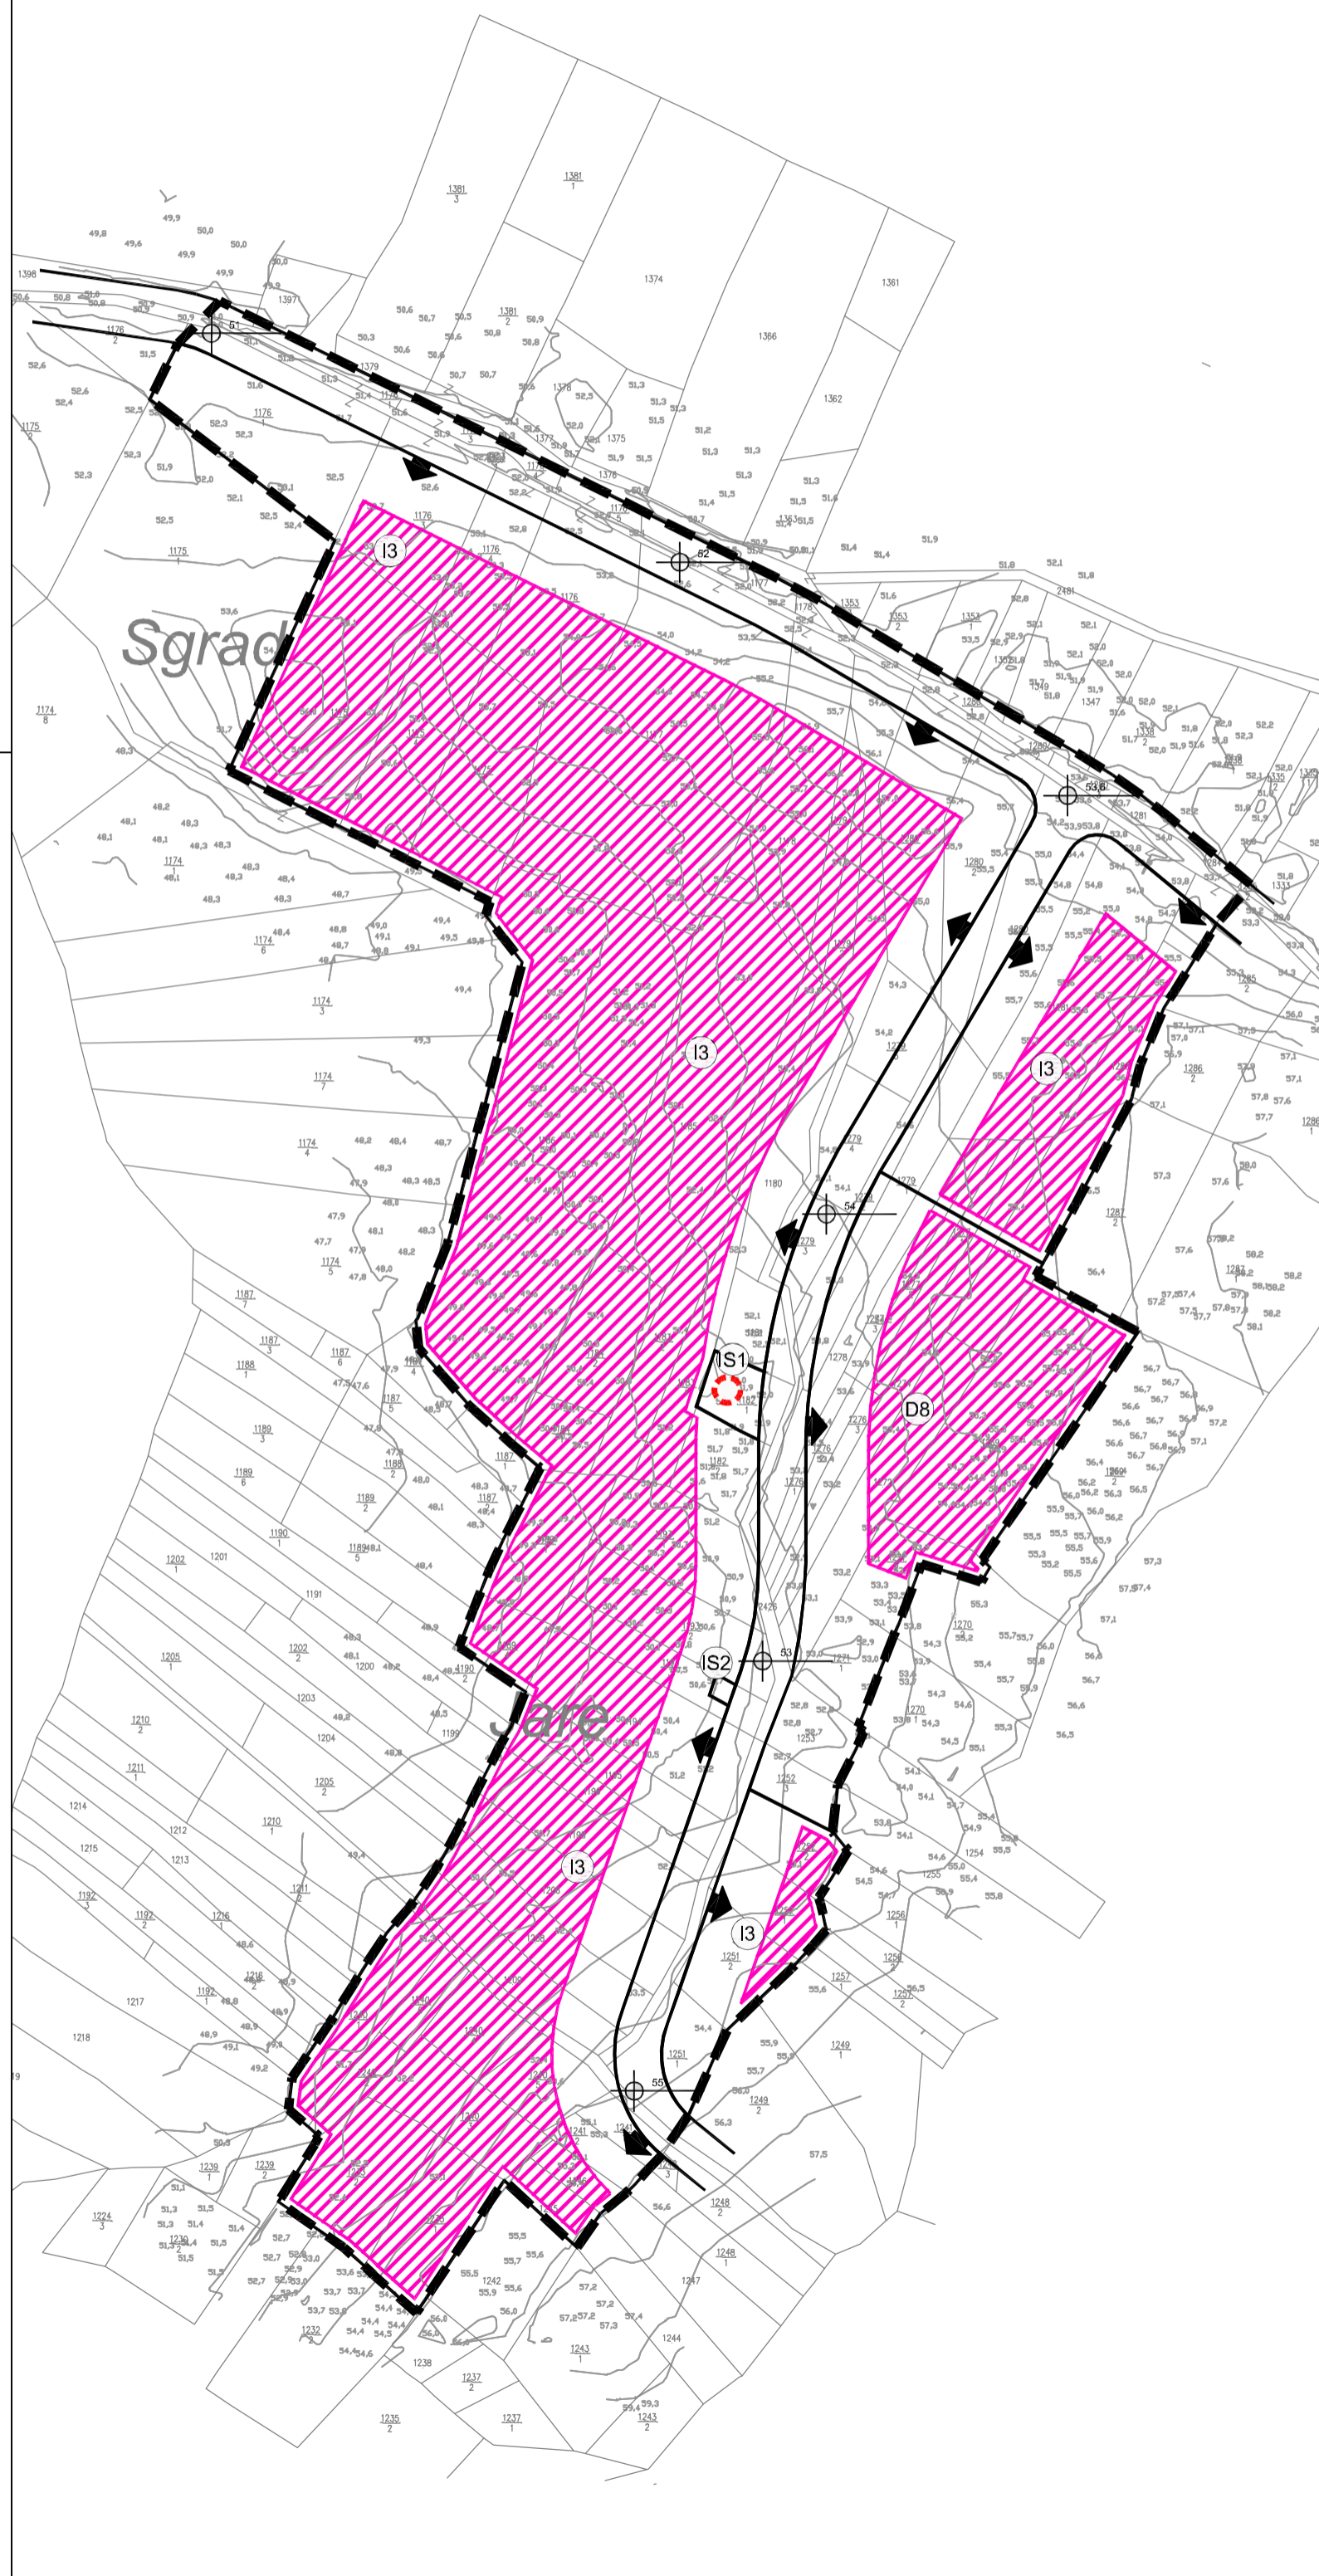

Županija: DUBROVAČKO - NERETVANSKA ŽUPANIJA	
Općina: OPĆINA KONAVLE	
Naziv prostornog plana: URBANISTIČKI PLAN UREĐENJA 28 - GRUDA	
Naziv kartografskog prikaza: NAČIN I UVJETI GRADNJE	
Broj kartografskog prikaza: 4.	Mjerilo kartografskog prikaza: 1:2000
Program mjera za unapređenje stanja u prostoru:	Odluka Općinskog vijeća o donošenju plana:
Službeni glasnik Općine Konavle br. 8/2008	Službene glasnik Općine Konavle br. 4/2011
Javna rasprava (datum objave): 12.ožujka 2010.	Javni uvid održan: od 29. ožujka 2010. do 05.svibnja 2010.
Pečat tijela odgovornog za provođenje javne rasprave:	Odgovorna osoba za provođenje javne rasprave:  MATO PUŠIĆ, dipl. oec
Pravna osoba koja je izradila plan: URBANISTIČKI ZAVOD GRADA ZAGREBA d.o.o. ZAGREB, Britanski trg 12	
Pečat pravne osobe koja je izradila plan:	Odgovorna osoba:  LUKA ŠULENTIĆ, mag.ing.arch.
Odgovorni voditelj: LUKA ŠULENTIĆ, mag.ing.arch.	Koordinator plana: dr.sc. ZRINKA RUDEŽ, dipl.ing.arch.
Stručni tim u izradi plana: 1. LUKA ŠULENTIĆ, mag.ing.arch. 2. mag.spec. KREŠIMIR PETKOVIĆ, dipl.ing.arch. 3. HRVOJE JAMNICKI, dipl.ing.grad. 4. LIDIJA TADIJANOVIĆ, dipl.ing.arch.	5. ANDREJA ŠUGAR, mag.ing.aedif. 6. PETAR CIGETIĆ, bacc.ing.aedif. 7. MOMIR PAVLETIĆ SLOBODAN, mag.ing.kraj.arh.. 8. BORIS MOŠTAK, ing.grad. 9. MATIJA MIHELIĆ, grad. tehn.
Pečat Općinskog vijeća:	Predsjednik Općinskog vijeća:  BOŽO MARTINOVIĆ
Istovjetnost ovog prostornog plana s izvornikom ovjerava:	Pečat nadležnog tijela: