


IZMJENE I DOPUNE URBANISTIČKOG PLANA UREĐENJA "ZRAČNA LUKA ČILIP I" PRIJEDLOG PLANA

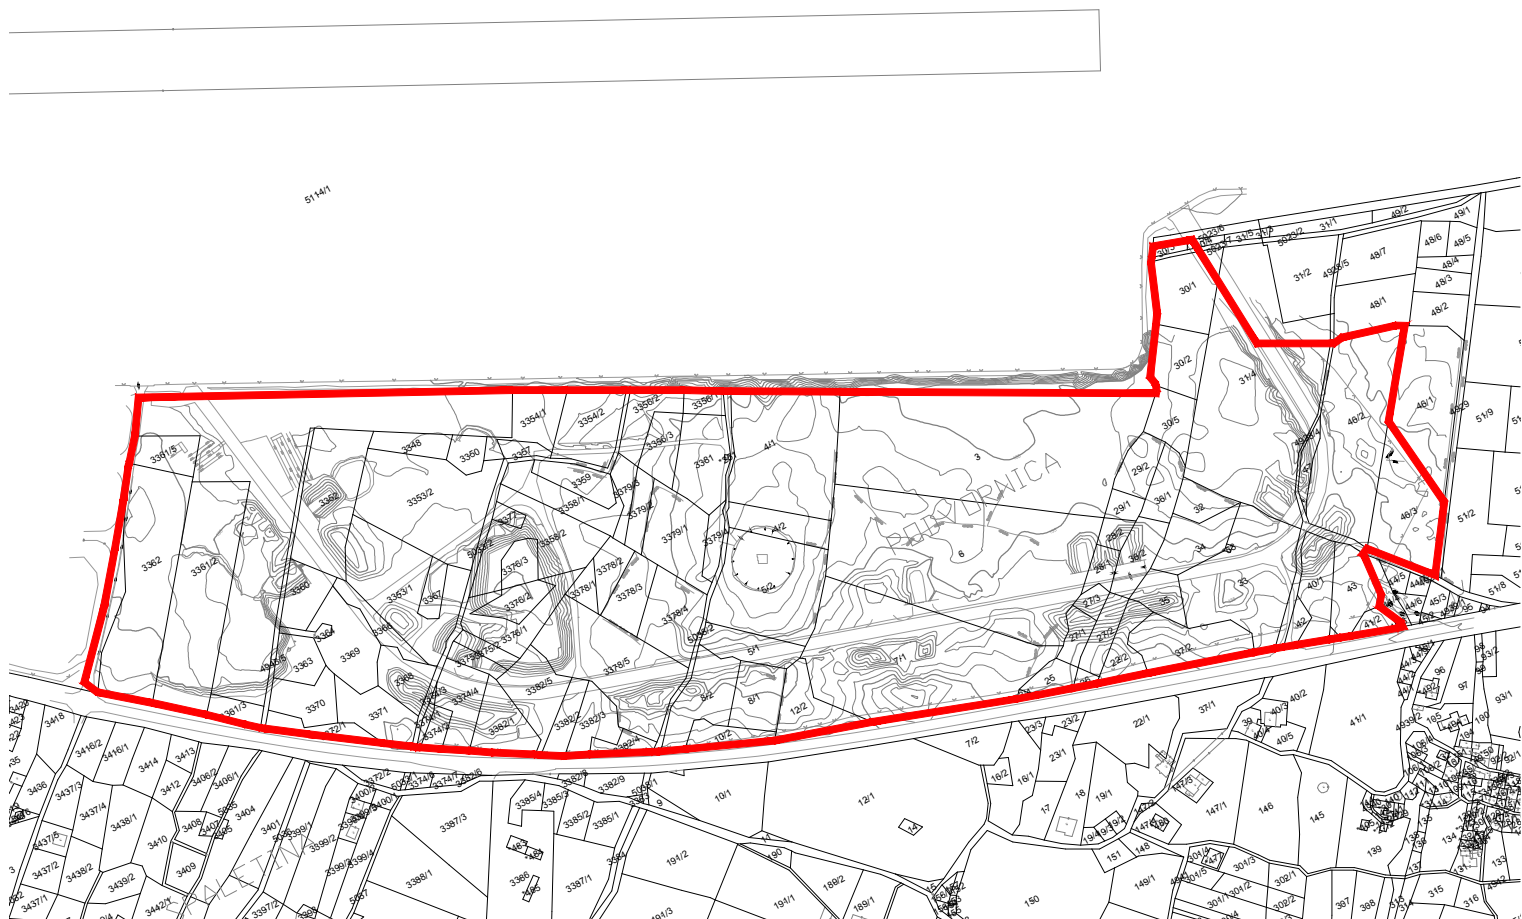

ZAHTJEVI SUKLADNO ČL. 90 ZAKONA O PROSTORNOM UREĐENJU NA ODLUKU O IZRADI
lipanj 2020.

ZAHTJEVI SUKLADNO ČL. 90 ZAKONA O PROSTORNOM UREĐENJU NA IZMJENE I DOPUNE ODLUKE O IZRADI
siječanj 2021.

SAŽETAK PRIJEDLOGA PLANA
srpanj 2022.

EVIDENCIJA POSTUPKA IZRADE I DONOŠENJA
srpanj 2022.

URBANIZAM
dubrovnik

srpanj 2022.