

**IZMJENE I DOPUNE**  
**URBANISTIČKOG PLANA UREĐENJA NASELJA "POPOVIĆI"**  
**SAŽETAK PRIJEDLOGA PLANA ZA PONOVNУ JAVNU RASPRAVU**



Naziv prostornog plana: **IZMJENE I DOPUNE  
URBANISTIČKOG PLANA UREĐENJA NASELJA "POPOVIĆI"**

Razina plana: **SAŽETAK PRIJEDLOGA PLANA  
ZA PONOVDNU JAVNU RASPRAVU**

**Nositelj izrade:**

Općina Konavle  
Trumbićev put 25  
20210 Cavtat

Odgovorna osoba: **Božo Lasić, dipl.iur., načelnik Općine**

**Stručni izrađivač:**

Broj radnog naloga: **18016**

Odgovorni voditelj izrade: **dr. sc. Zrinka Rudež, dipl.ing.arh.**

Autori plana: **Ivan Goluža, dipl.ing.građ.  
Danka Grbac Nikolac, dipl.ing.kraj.arh.  
Jurica Knego, mag.geogr. i mag.ing.geod.et geoinf.  
Jure Marić, prof.  
Josip Mikulić, dipl.iur.  
dr.sc. Nenad Mikulić, dipl.ing.građ.  
Bojana Nardi, prof.  
dr. sc. Zrinka Rudež, dipl.ing.arh.  
Bajro Sarić, dipl.oec.  
Marina Stenek, dipl.ing.bio. i univ.spec.tech.  
Franciska Šiljeg, mag.ing.građ.**

Direktor Urbanizam Dubrovnik d.o.o.: **dr. sc. Zrinka Rudež, dipl.ing.arh.**

Mjesto i datum: **Dubrovnik, listopad 2019.**

## 1. UVOD

Urbanistički plan uređenja naselja "Popovići" donesen je 2012. godine i objavljen u *Službenom glasniku Općine Konavle*, broj 01/12.

Razlozi za pokretanje postupka izrade i donošenja Izmjena i dopuna UPU-a su sljedeći:

- usklađenje sa PPU-om po pitanju granice građevinskog područja naselja radi omogućavanja provedbe zahvata u prostor, obzirom da je Izmjenama i dopunama Prostornog plana uređenja Općine Konavle (PPUO) iz 2015. godine došlo do promjene granice građevinskog područja naselja Popovići
- usklađenje sa stvarnim stanjem na terenu temeljem podataka o ozakonjenim zgradama
- točkaste intervencije u namjeni površina
- redefiniranje područja posebnih uvjeta korištenja i oblika korištenja
- omogućavanje nove gradnje na cjelokupnom području obuhvata UPU-a, na način da se unesu potrebe izmjene u tekstualni i grafički dio Plana
- ukidanje obveze izrade DPU-a
- redefinirati odredbe za provođenje vezano za građevine stambene, mješovite i druge namjene, a osobito glede maksimalnog broja stambenih jedinica i maksimalne površine i broja jedinica poslovne namjene i drugih lokacijskih uvjeta
- propisati uvjete za rekonstrukciju objekata koji su ozakonjeni na temelju Zakona o postupanju s nezakonito izgrađenim zgradama (Narodne novine, 86/16., 143/13., 65/17., 114/18.) te objekata za koje je izdana uporabna dozvola temeljem ratne obnove, odnosno izgrađenosti prije 15.02.1968. godine
- omogućiti ostvarivanje pristupa do građevne čestice pomoću prava služnosti prolaza
- usklađenje trasa i raskrižja ulica s imovinsko-pravnim odnosima, odnosno sa zatečenim stanjem
- korekcija širine koridora ulica i položaja infrastrukturnih građevina prema izvedenom stanju
- ispravci uočenih tehničkih pogrešaka što podrazumijeva ispravke neusklađenosti između pojedinih kartografskih prikaza te međusobnu neusklađenost kartografskih prikaza i tekstualnog dijela Plana (odredbe za provođenje, obrazloženje)
- zahtjevi fizičkih i pravnih osoba.

Na protokol Općine Konavle pristigli su zahtjevi sljedećih fizičkih osoba:

- Luka i Ivo Matijašević
- Pero Zore
- Luka Banac
- Jele Šmanjak
- Katarina Drobac i Luka Klaić
- Ivo Banac i Jele Šmanjak
- Stana Stanoš
- Luko Bronzan
- Luka Klaić.

U međuvremenu, svoje zahtjeve u postupku izrade i donošenja UPU-a pripremila je i Općina Konavle, Upravni odjel za prostorno uređenje i zaštitu okoliša.

Svi zahtjevi sadržani su i obrađeni u Programskom izvješću za izradu Izmjena i dopuna UPU-a.

Na sjednici Općinskog vijeća Općine Konavle u listopadu 2018. godine donesena je *Odluka o izradi Izmjena i dopuna Urbanističkog plana uređenja naselja "Popovići"* i objavljena u *Službenom glasniku Općine Konavle*, broj 10/18..

Odluka o izradi, sukladno članku 90. *Zakona o prostornom uređenju*, dostavljena je nadležnim javnopravnim tijelima s pozivom da u roku od najviše 30 dana dostave zahtjeve za izradu prostornog plana koji nisu sadržani u informacijskom sustavu. U zahtjevima za izradu morale su se navesti odredbe propisa, sektorskih strategija, planova, studija i drugih dokumenata propisanih posebnim zakonima na kojima se temelje zahtjevi.

Zahtjeve su dostavila sljedeća tijela:

- Ministarstvo turizma
- Državna uprava za zaštitu i spašavanje, Područni ured Dubrovnik
- HAKOM
- MUP, PU Dubrovačko-neretvanska, Služba upravnih i inspekcijских poslova
- Hrvatske vode, VGO za slivove južnog Jadrana.

Ostala tijela koja su dala obavijest kako nemaju zahtjeve su:

- Ministarstvo kulture, Uprava za zaštitu kulturne baštine, Konzervatorski odjel u Dubrovniku
- MORH
- Ministarstvo državne imovine
- Hrvatske šume d.o.o.
- Hrvatske ceste d.o.o..

U listopadu 2018., sukladno posebnim propisima iz zaštite okoliša, donesena je *Odluka o započinjanju postupka Ocjene o potrebi strateške procjene utjecaja na okoliš Izmjena i dopuna Urbanističkog plana uređenja naselja "Popovići"*.

Na temelju razloga za pokretanje postupka izrade i donošenja Izmjena i dopuna UPU-a, Programskog izvješća te dostavljenih zahtjeva od nadležnih javnopravnih tijela, u prosincu 2018. izrađeno je Stručno rješenje Izmjena i dopuna UPU-a, kojim je dan pregled osnovnih tema izmjena i dopuna UPU-a, sa prijedlogom rješenja u tekstualnom i grafičkom dijelu te obrazloženju Plana. Definirana su osnovna problemska pitanja te je u tu svrhu izrađen kartografski prikaz *0. Problemska karta*.

U veljači i ožujku 2019. godine održana su dva sastanka:

- dana 21. veljače 2019. godine između nositelja izrade, stručnog izrađivača i vlasnika zemljišta M1 zone na kojem je prema važećem UPU-u propisana izrada DPU-a
- dana 7. i 8. ožujka 2019. godine između stručnog izrađivača i stanovnika zaseoka Gornje selo.

Izrađeni su zapisnici sa predmetnih sastanka te se isti čuvaju kod nositelja izrade i stručnog izrađivača.

Na prvom sastanku, obzirom na ukidanje obveze izrade DPU-a temeljem novog Zakona o prostornom uređenju iz 2014. godine, sa vlasnicima zemljišta i uz prisutnost predstavnika Općine Konavle kao nositelja izrade, bilo je potrebno odrediti trase cestovne i komunalne infrastrukture, a kako bi sve čestice unutar građevinskog područja naselja namjene M1 (mješovita-pretežito stambena) bile dostupne i gradive pod istim uvjetima.

Na drugom sastanku, a potom i putem telefona, postignut je dogovor sa stanovnicima Gornjeg sela oko predložene izmjene cesta radi osiguravanja potrebnih pristupa, a sve u skladu sa pravilima struke te prethodno postignutim dogovorima, te je isti uvršten na odnosne kartografske prikaze.

U travnju 2019. godine Upravni odjel za komunalne poslove i zaštitu okoliša Dubrovačko-neretvanske županije donio je mišljenje (KLASA: 351-01/18-01/120, URBROJ: 2117/1-09/2-19-10, od 05. travnja 2019.) da za predmetne Izmjene i dopune UPU-a nije potrebno provesti stratešku procjenu utjecaja na okoliš, obzirom da je prihvatljiv za ekološku mrežu i da neće imati nepovoljan utjecaj na okoliš. Sukladno navedenom i provedenom postupku *Ocjene o potrebi strateške procjene utjecaja na okoliš Izmjena i dopuna Urbanističkog plana uređenja naselja "Popovići"*, u kojem su svoja mišljenja dostavili Hrvatske ceste, Hrvatske šume, Ministarstvo turizma, Hrvatske vode, Ministarstvo kulture, Ministarstvo zaštite okoliša i energetike te Upravni odjel za komunalne poslove i zaštitu okoliša Dubrovačko-neretvanske županije, Općinski načelnik Općine Konavle u travnju 2019. godine donio je *Odluku kojom se utvrđuje da nije potrebno provesti stratešku procjenu utjecaja na okoliš za Izmjene i dopune Urbanističkog plana uređenja "Popovići" (UPU 63)* (KLASA: 350-02/18-01/1, URBROJ: 2117/02-02/1-19-11, od 24. travnja 2019.).

Temeljem navedenog, u svibnju 2019. godine izrađen je Nacrt prijedloga Plana, koji se sastoji od tekstualnog (uvod i prijedlog izmjena i dopuna odredbi za provođenje važećeg Plana u amandmanskome obliku) i grafičkog dijela (svi kartografski prikazi važećeg Plana sa označenim predmetom izmjena i dopuna) te obrazloženja Plana (objašnjenje koncepta i prijedlog izmjena i dopuna obrazloženja važećeg Plana u amandmanskome obliku).

U srpnju 2019. godine održan je sastanak između nositelja izrade, stručnog izrađivača i predstavnika mjesnog odbora Popovići, na kojem je pregledan nacrt prijedloga Plana te razmotrene novopristigle primjedbe na protokolu Općine Konavle, koje su potom uvrštene i obrađene kroz Programsko izvješće. Na osnovu navedenog izrađen je Prijedlog Plana za javnu raspravu, koji se sastoji od tekstualnog (uvod, odredbe za provođenje) i grafičkog dijela te obrazloženja Plana, kao i zahtjeva pristiglih temeljem članka 90. Zakona o prostornom uređenju, programskog izvješća, sažetka prijedloga Plana te evidencije postupka izrade i donošenja.

Javna rasprava o prijedlogu Izmjena i dopuna Urbanističkog plana uređenja naselja "Popovići" održana je od 22. do 29. srpnja 2019. godine. Javno izlaganje održano je 24. srpnja 2019. godine, u prostorijama Općine Konavle u Cavtatu.

Na protokolu Općine zaprimljena su mišljenja, prijedlozi i primjedbe od strane pravnih i fizičkih osoba, kao i mišljenja i suglasnosti javnopravnih tijela. Svoja su mišljenja i suglasnosti dostavili:

- Ministarstvo unutarnjih poslova, Ravnateljstvo civilne zaštite, KLASA: 350-02/18-01/17, URBROJ: 511-01-369-19/04, od 25. srpnja 2019.
- Hrvatska regulatorna agencija za mrežne djelatnosti, KLASA: 350-05/18-01/404, URBROJ: 376-05-3-19-5, od 25. srpnja 2019.
- Ministarstvo unutarnjih poslova, Policijska uprava Dubrovačko-neretvanska, Služba upravnih i inspekcijskih poslova
- Hrvatske vode, Vodnogospodarski odjel za slivove južnog Jadrana, KLASA: 350-02/18-01/0000670, URBROJ: 374-24-1-19-6, od 06. rujna 2019.
- Konavosko komunalno društvo d.o.o., od 19. rujna 2019.

Na osnovu mišljenja, prijedloga i primjedbi iznesenih u javnoj raspravi izrađeno je izvješće o javnoj raspravi.

Na osnovu mišljenja, prijedloga i primjedbi iznesenih u javnoj raspravi izrađeno je izvješće o javnoj raspravi.

Obzirom da je u postupku izrade izvješća o javnoj raspravi, a temeljem usvojenih primjedbi koji se tiču položaja prometnica na predjelu Gornje selo i Klaići temeljem zahtjeva fizičkih osoba u postupku javne rasprave održane od 22. do 29. srpnja 2019. godine, došlo do promjena kojim se utječe imovinsko-pravne odnose, potrebno je ponoviti javnu raspravu sukladno članku 104. , stavak (1) Zakona o prostornom uređenju.

Na osnovu navedenog izrađen je Prijedlog Plana za ponovnu javnu raspravu, koji se sastoji od:

- izmijenjenog tekstualnog (uvod, odredbe za provođenje) i grafičkog dijela te obrazloženja Plana
- zahtjeva pristiglih temeljem članka 90. Zakona o prostornom uređenju
- programskog izvješća
- sažetka prijedloga Plana
- izvješća o javnoj raspravi
- sažetka prijedloga plana za ponovnu javnu raspravu te
- evidencije postupka izrade i donošenja.

Postupak izrade i donošenja UPU-a kao prostorno-planskog dokumenta reguliran je sukladno:

- *Zakonu o prostornom uređenju (Narodne novine, 153/13., 65/17., 114/18., 39/19.)*
- *Pravilniku o sadržaju, mjerilima kartografskih prikaza, obveznim prostornim pokazateljima i standardu elaborata prostornih planova (Narodne novine, 106/98., 39/04., 45/04.-isp., 163/04., 148/10., 09/11.)*
- *Prostornom planu uređenja Općine Konavle (Službeni glasnik Općine Konavle, 09/07., 01/08.-isp., 06/08.-isp., 07/08.-isp., 01/09.-isp., 01/15., 06/15.-pročišćeni tekst, 11/18.)*
- *posebnim zakonima i propisima.*

## 2. KONCEPT PROSTORNOG UREĐENJA

Urbanističkim planom uređenja naselja "Popovići", u skladu s Prostornim planom uređenja Općine Konavle, utvrđuju se detaljna namjena površina, režimi uređivanja prostora, način opremanja zemljišta komunalnom, prometnom i elektroničkom komunikacijskom infrastrukturom, uvjeti za izgradnju građevina i poduzimanje drugih aktivnosti u prostoru, te drugi elementi od važnosti za područje obuhvata Plana.

### 2.1. OSNOVNE TEME U IZRADI IZMJENA I DOPUNA URBANISTIČKOG PLANA UREĐENJA NASELJA "POPOVIĆI"

Osnovne teme u izradi Izmjena i dopuna definirane su Odlukom o izradi, a tiču se osnovnih razloga za pokretanje Izmjena i dopuna. Obuhvaćaju izmjene i dopune tekstualnog dijela i obrazloženja važećeg Plana, kao i kartografskih prikaza u mjerilu 1:2000, na amandmanski način, tako da se mijenjaju samo pojedini dijelovi teksta i grafike.

U odnosu na Prijedlog Plana koji je bio na javnoj raspravi u srpnju 2019. godine, Prijedlog plana za ponovnu javnu raspravu izmijenjen je u dijelu koji se tiče:

#### 1. u tekstualnom dijelu Plana (odredbe za provođenje i obrazloženje):

- ispravak uočenih tehničkih pogrešaka u Prijedlogu Plana za javnu raspravu (članci 5., 10., 16. 48. odredbi za provođenje)
- propisivanje uvjeta rekonstrukcije zgrada gospodarske i drugih namjena, odnosno rekonstrukcije zgrada koje nisu u svrhu stanovanja, obzirom da su u Prijedlogu Plana bili propisani samo uvjeti rekonstrukcije zgrada stambene namjene (članak 34. odredbi za provođenje)
- definiranja pojmova „koridor“ i „profil“, obzirom da je u važećem UPU kroz odredbe za provođenje uočeno pogrešno definiranje ovih pojmova, iz čega proizlaze nejasnoće i kontradikcije prilikom tumačenja Plana (članak 4. odredbi za provođenje)

#### 2. u grafičkom dijelu Plana (kartografski prikazi):

- na lokalitetu Gornje Selo:
  - prometno rješenje prikazano je na način kako je planirano važećim UPU-om, a po zahtjevu Općine Konavle i fizičke osobe Matilda Lujak (kartografski prikazi 1. i 2.1.)
  - sukladno dobivenim geodetskim snimcima, ucrtane su postojeće prometnice te su iste označene kao "tercijarna ulična mreža" te su za iste propisani uvjeti regulacijskog i građevinskog pravca (kartografski prikazi 1. i 2.1. i članci 28., 35. i 36. odredbi za provođenje)
- na lokalitetu Klaići, na kojemu je kroz Prijedlog Plana za javnu raspravu ukinuta obveza izrade DPU-a:
  - prikazano je prometno rješenje kojeg podržavaju vlasnici zemljišta Miho i Božidar Klaić, odnosno zadržava se rješenje iz Prijedloga Plana (kartografski prikazi 1. i 2.1.)

## 2.2. ISKAZ PROSTORNIH POKAZATELJA ZA NAMJENU, NAČIN KORIŠTENJA I UREĐENJE POVRŠINA

Tablica 01. Iskaz namjene površina unutar obuhvata UPU-a

Površina UPU-a		57,05	ha		
Namjena	Oznaka	Postojeće	Planirano	Ukupno	%
Stambena	S	17,83	4,34	22,17	38,86%
Ukupno - stambena		17,83	4,34	22,17	38,86%
Mješovita namjena - pretežito stambena	M1	0,00	4,92	4,92	8,62%
Mješovita namjena – pretežito poslovna	M2	0,00	0,15	0,15	0,26%
Ukupno – mješovita		0,00	5,07	5,07	8,89%
Javna i društvena	D	0,70	0,0	0,70	1,23%
Ukupno - javna i društvena		0,70	0,0	0,70	1,23%
Gospodarska namjena - poslovna	K1, K2, K3	0,00	0,12	0,12	0,21%
Ukupno - gospodarska namjena		0,00	0,12	0,12	0,21%
Sportsko - rekreacijska namjena	R2	0,0	0,23	0,23	0,4%
Ukupno - sportsko - rekreacijska		0,0	0,23	0,23	0,4%
Javne zelene površine	Z1	0,41		0,41	0,72%
Ukupno - javne zelene površine		0,41	0,00	0,41	0,72%
Transformatorska stanica	IS1	0,03		0,03	0,05%
Ukupno - infrastrukturna		0,03	0,00	0,03	0,05%
Groblja	G	0,25	0	0,25	0,44%
Ukupno - groblja		0,25	0	0,25	0,44%
Osobito vrijedno tlo	P1	8,4	0	8,4	14,72%
Ukupno - osobito vrijedno tlo		8,4	0	8,4	14,72%
Ostalo poljoprivredno tlo	PŠ	2,9	0	2,9	5,08%
Ukupno - ostalo poljoprivredno tlo		2,9	0	2,9	5,08%
Gospodarska šuma	Š1	7,5	0	7,5	13,15%
Ukupno - gospodarska šuma		7,5	0	7,5	13,15%
Ceste i ulice			9,27		16,25%
Ukupno – prometna			9,27		16,25%
<b>Ukupno:</b>		<b>38,02</b>	<b>19,03</b>	<b>57,05</b>	<b>100,00%</b>

Izvor: IID UPU-a naselja "Popovići" – Prijedlog Plana za ponovnu javnu raspravu, listopad 2019.

Kroz izradu Prijedloga Plana za ponovnu javnu raspravu, a obzirom na promjene u trasama prometnica, došlo je do promjene u površinama mješovite i stambene namjene, kao i površinama cesta i ulica. Također, podaci o površinama iz važećeg UPU-a, a koji se ovim izmjenama i dopunama u grafičkom dijelu Plana nisu mijenjali, ovim su putem ispravljeni obzirom da su uočene tehničke pogreške između podataka u tablicama i stvarnih površina u grafičkom prikazu, te je kroz tablicu 01. isto ispravljeno.

### 3. ZAKLJUČAK

Temeljem članka 102. *Zakona o prostornom uređenju* odgovorni voditelj u suradnji s nositeljem izrade obrađuje mišljenja, prijedloge i primjedbe iznesene u ponovnoj javnoj raspravi i priprema Izvješće o ponovnoj javnoj raspravi, u roku propisanom Zakonom. Izvješće o ponovnoj javnoj raspravi objavljuje se na oglasnoj ploči i mrežnim stranicama Općine Konavle i u informacijskom sustavu prostornog uređenja.

Nakon što je provedena ponovna javna rasprava i izrađeno Izvješće o ponovnoj javnoj raspravi, stručni izrađivač u suradnji s nositeljem izrade izrađuje Nacrt konačnog prijedloga Izmjena i dopuna Urbanističkog plana uređenja naselja "Popovići", koji sadrži tekstualni i grafički dio.

Nacrt konačnog prijedloga i Izvješće o ponovnoj javnoj raspravi dostavljaju se Načelniku, koji potom utvrđuje Konačni prijedlog Izmjena i dopuna Urbanističkog plana uređenja naselja "Popovići".

Prije donošenja Izmjena i dopuna Urbanističkog plana uređenja naselja "Popovići" mora se pribaviti suglasnost Ministarstva u pogledu usklađenosti sa *Zakonom o prostornom uređenju* i propisima donesenim na temelju tog Zakona.


Po donošenju Plana na Općinskom vijeću Općine Konavle, Odluka o donošenju objavljuje se u *Službenom glasniku Općine Konavle*, u skladu sa člancima 110. i 111. *Zakona o prostornom uređenju*.

Općinsko vijeće Općine Konavle po donošenju Izmjena i dopuna Urbanističkog plana uređenja naselja "Popovići" dužno je objaviti pročišćeni tekst odredbi za provođenje i grafičkog dijela u elektroničkom obliku i analognom obliku u roku propisan Zakonom.



# Tumač planskog znakovlja

	PREDMET IZMJENA I DOPUNA
	GRANICE
	GRANICA OBUHVATA PLANA
	GRANICA GRAĐEVINSKOG PODRUČJA NASELJA
<b>NAMJENA POVRŠINA</b>	
POVRŠINE UNUTAR GRAĐEVINSKOG PODRUČJA	
postojeća / planirano	
	STAMBENA NAMJENA
	MJEŠOVITA NAMJENA prekožbo stambena - M1, prekožbo poslovna - M2
	JAVNA I DRUŠTVENA NAMJENA - D tržišna - D1, općinska - D2, gradska - D3
	GOSPODARSKA NAMJENA - POSLOVNA prekožbo - K1, prekožbo - K2, komercijalna servisa - K3
	SPORTSKO - REKREACIJSKA NAMJENA rekreacija (mogućegomno građnja) - R2
	JAVNE ZELENE POVRŠINE javni - Z1
	ZAŠTITNE ZELENE POVRŠINE prestožbo - Z2
	POVRŠINE INFRASTRUKTURNIH SUSTAVA
	GROBLJE
	VODNA POVRŠINA vodnja - V1
<b>POVRŠINE IZVAN GRAĐEVINSKOG PODRUČJA</b>	
	OSOBITO VRIJEDNO OBRADIVO TLO
	OSTALO POLJOPRIVREDNO TLO, ŠUME I ŠUMSKO ZEMLJIŠTE
	GOSPODARSKA ŠUMA
<b>PROMET CESTOVNI PROMET</b>	
	PROMETNE POVRŠINE
	PROMETNE POVRŠINE VAN OBUHVATA PLANA
	TERCIJARNJA ULIČNA MREŽA *Potrebna je izrada detaljnog geodetskog snimka radi utvrđivanja točnog položaja ulice Nadžni položaj prometnice definirati će se detaljnom geodetskom snimkom i projektnom dokumentacijom
	ZAŠTITENI OBALNI POJAS 1000 m OD OBALNE CRTE

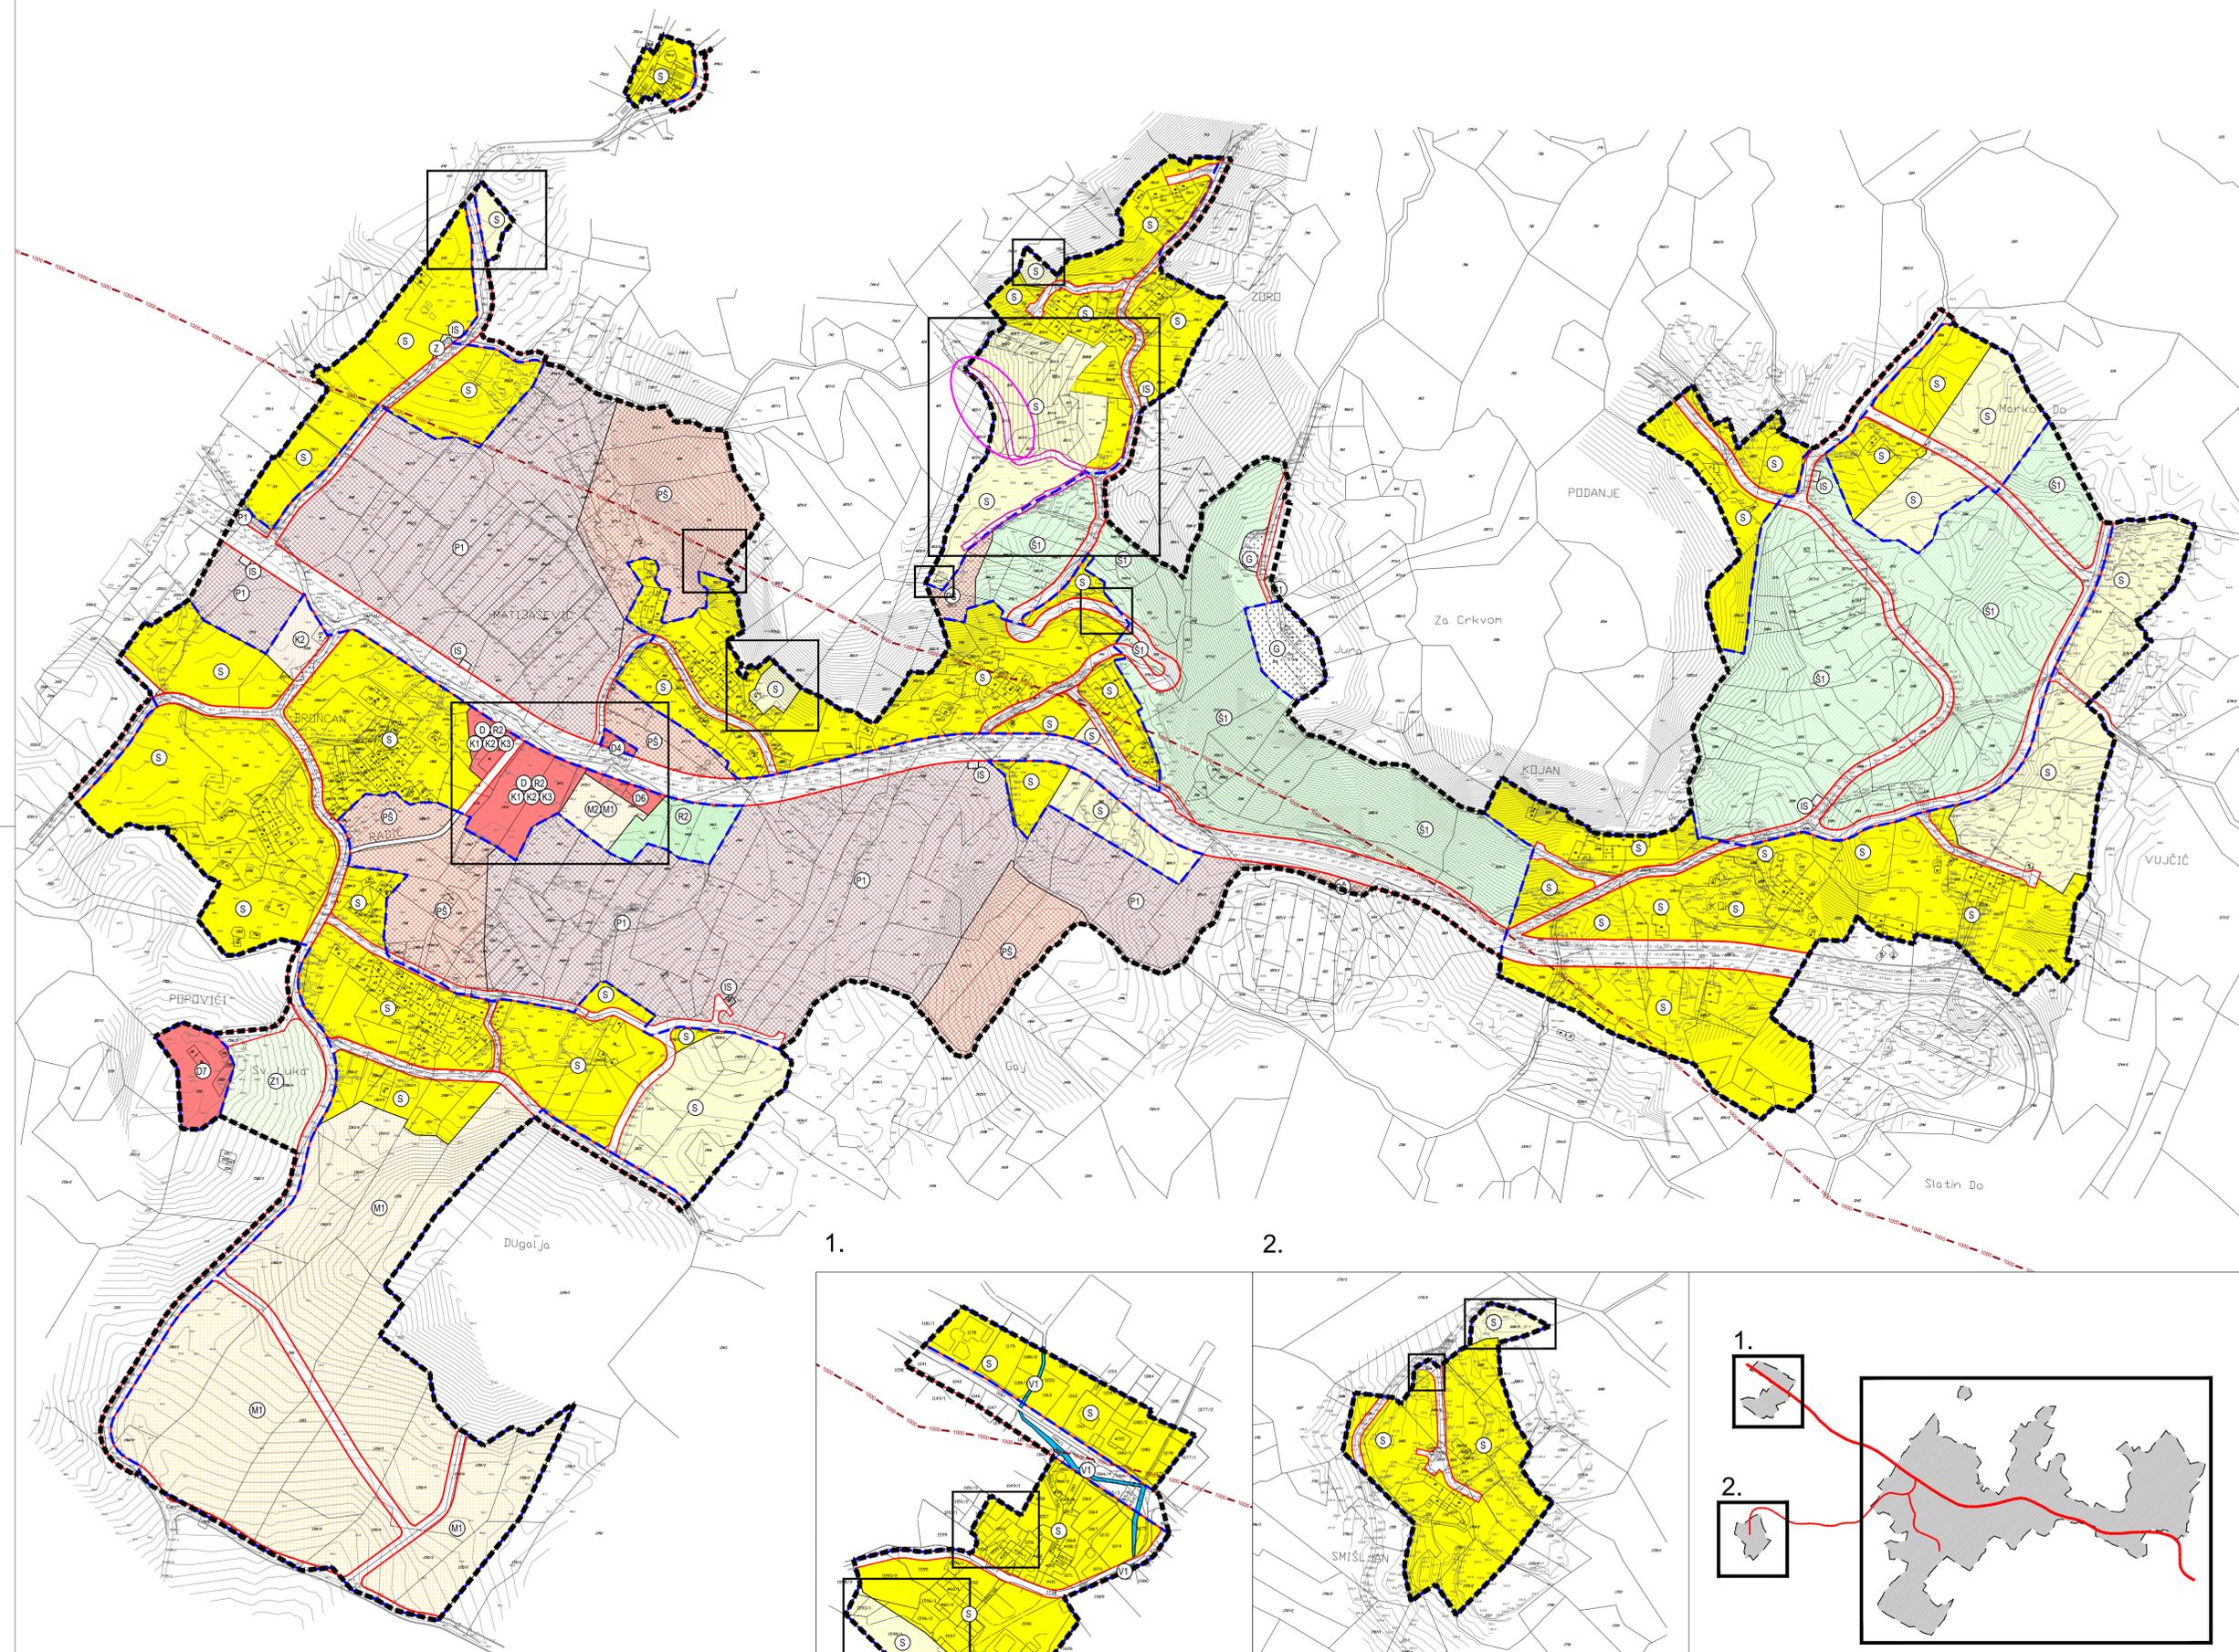

## IZMJENE I DOPUNE URBANISTIČKOG PLANA UREĐENJA NASELJA "POPOVIĆI"

LIST 1. KORIŠTENJE I NAMJENA POVRŠINA  
PRIJEDLOG PLANA ZA PONOVNU JAVNU RASPRAVU



Županija: DUBROVAČKO-NERETVANSKA	Općina: Konavle
Naziv prostornog plana: IZMJENE I DOPUNE URBANISTIČKOG PLANA UREĐENJA NASELJA "POPOVIĆI" PRIJEDLOG PLANA ZA PONOVNU JAVNU RASPRAVU	
Naziv kartografskog prikaza: KORIŠTENJE I NAMJENA POVRŠINA	
Broj kartografskog prikaza: 1.	Mjerilo kartografskog prikaza: 1:2000
Odluka predstavničkog tijela o izradi (službeno glasilo): Odluka predstavničkog tijela o donošenju plana (službeno glasilo):	
Odluka o izradi i dopuni urbanističkog plana uređenja naselja "Popovići" (Službeni glasnik Općine Konavle 10/18)	
Javna rasprava (datum objave): 11. srpnja 2019.	Javni uvid održan: od 22. srpnja do 29. 2019.
Ponovna javna rasprava (datum objave):	Javni uvid za ponovnu javnu raspravu održan:
Pečat tijela odgovornog za provođenje javne rasprave:	Odgovorna osoba za provođenje javne rasprave:
	Božo Lasić, dipl. iur.
	Mjesto i datum izrade plana: Dubrovnik, listopad 2019.

Suglasnosti i mišljenja nadležnih organa uprave na plan:	
Pravna osoba i tijelo koje je izradilo plan: URBANIZAM Dubrovnik d.o.o. Dubrovnik	
Pečat pravne osobe/tijela koje je izradilo plan:	Odgovorna osoba:
	dr. sc. Zrinka Rušić, dipl. ing. arh.
Odgovorni voditelj izrade plana:	
	dr. sc. Zrinka Rušić, dipl. ing. arh.
Stručni tim u izradi plana:	dr. sc. Nenad Mikulić, dipl. ing. grad.
Ivan Goluža, dipl. ing. grad.	Bojana Narić, prof.
Danka Orban, Nikozić, dipl. ing. kraj. arh.	dr. sc. Zrinka Rušić, dipl. ing. arh.
Jurica Knežić, mag. geogr. i mag. ing. geod. et geoinf.	Božo Šarić, dipl. oec.
Jure Marčić, prof.	Marija Štanić, dipl. ing. bio. i univ. spec. tech.
Joško Mikulić, dipl. iur.	Franciska Šiljeg, mag. ing. grad.
Pečat predstavničkog tijela:	Predsjednik predstavničkog tijela:
	Ne Simović
Istovjetnost ovog prostornog plana s izvornikom ovjerava:	Pečat nadležnog tijela:
(ime, prezime i potpis)	

