


IZMJENE I DOPUNE URBANISTIČKOG PLANA UREĐENJA "ZRAČNA LUKA ČILIP I" IZVORNIK

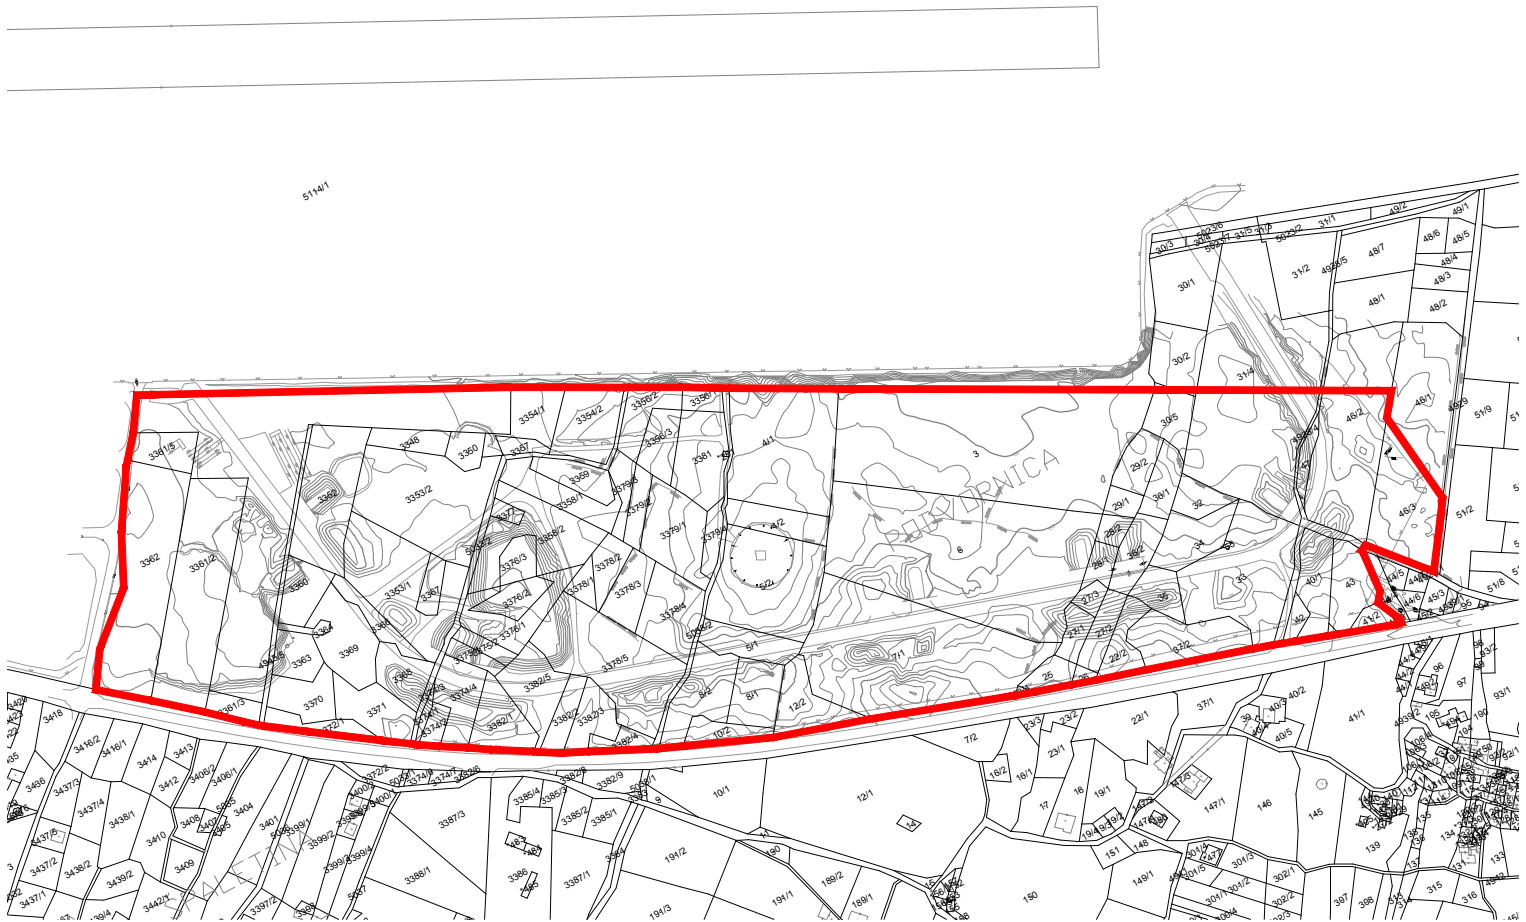

ZAHTJEVI SUKLADNO ČL. 90 ZAKONA O PROSTORNOM UREĐENJU NA ODLUKU O IZRADI
lipanj 2020.
ZAHTJEVI SUKLADNO ČL. 90 ZAKONA O PROSTORNOM UREĐENJU NA IZMJENE I DOPUNE ODLUKE O IZRADI
siječanj 2021.
SAŽETAK PRIJEDLOGA PLANA
srpanj 2022.
IZVJEŠĆE O JAVNOJ RASPRAVI
rujan 2022.
EVIDENCIJA POSTUPKA IZRADE I DONOŠENJA
prosinac 2022.