



HEMA DEKONSTRUKCIJE I DOGRADNJE OBJEKTA

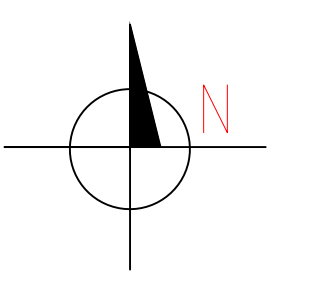

LEGENDA:

- UKLANJANJE-RUŠENJE POSTOJEĆE KONSTRUKCIJE
- NOVO DOGRAĐENI DIO OBJEKTA
- DOZIDANI DIJELOVI OBJEKTA
- NOVI ZIDOVI
- POSTOJEĆI ZIDOVI

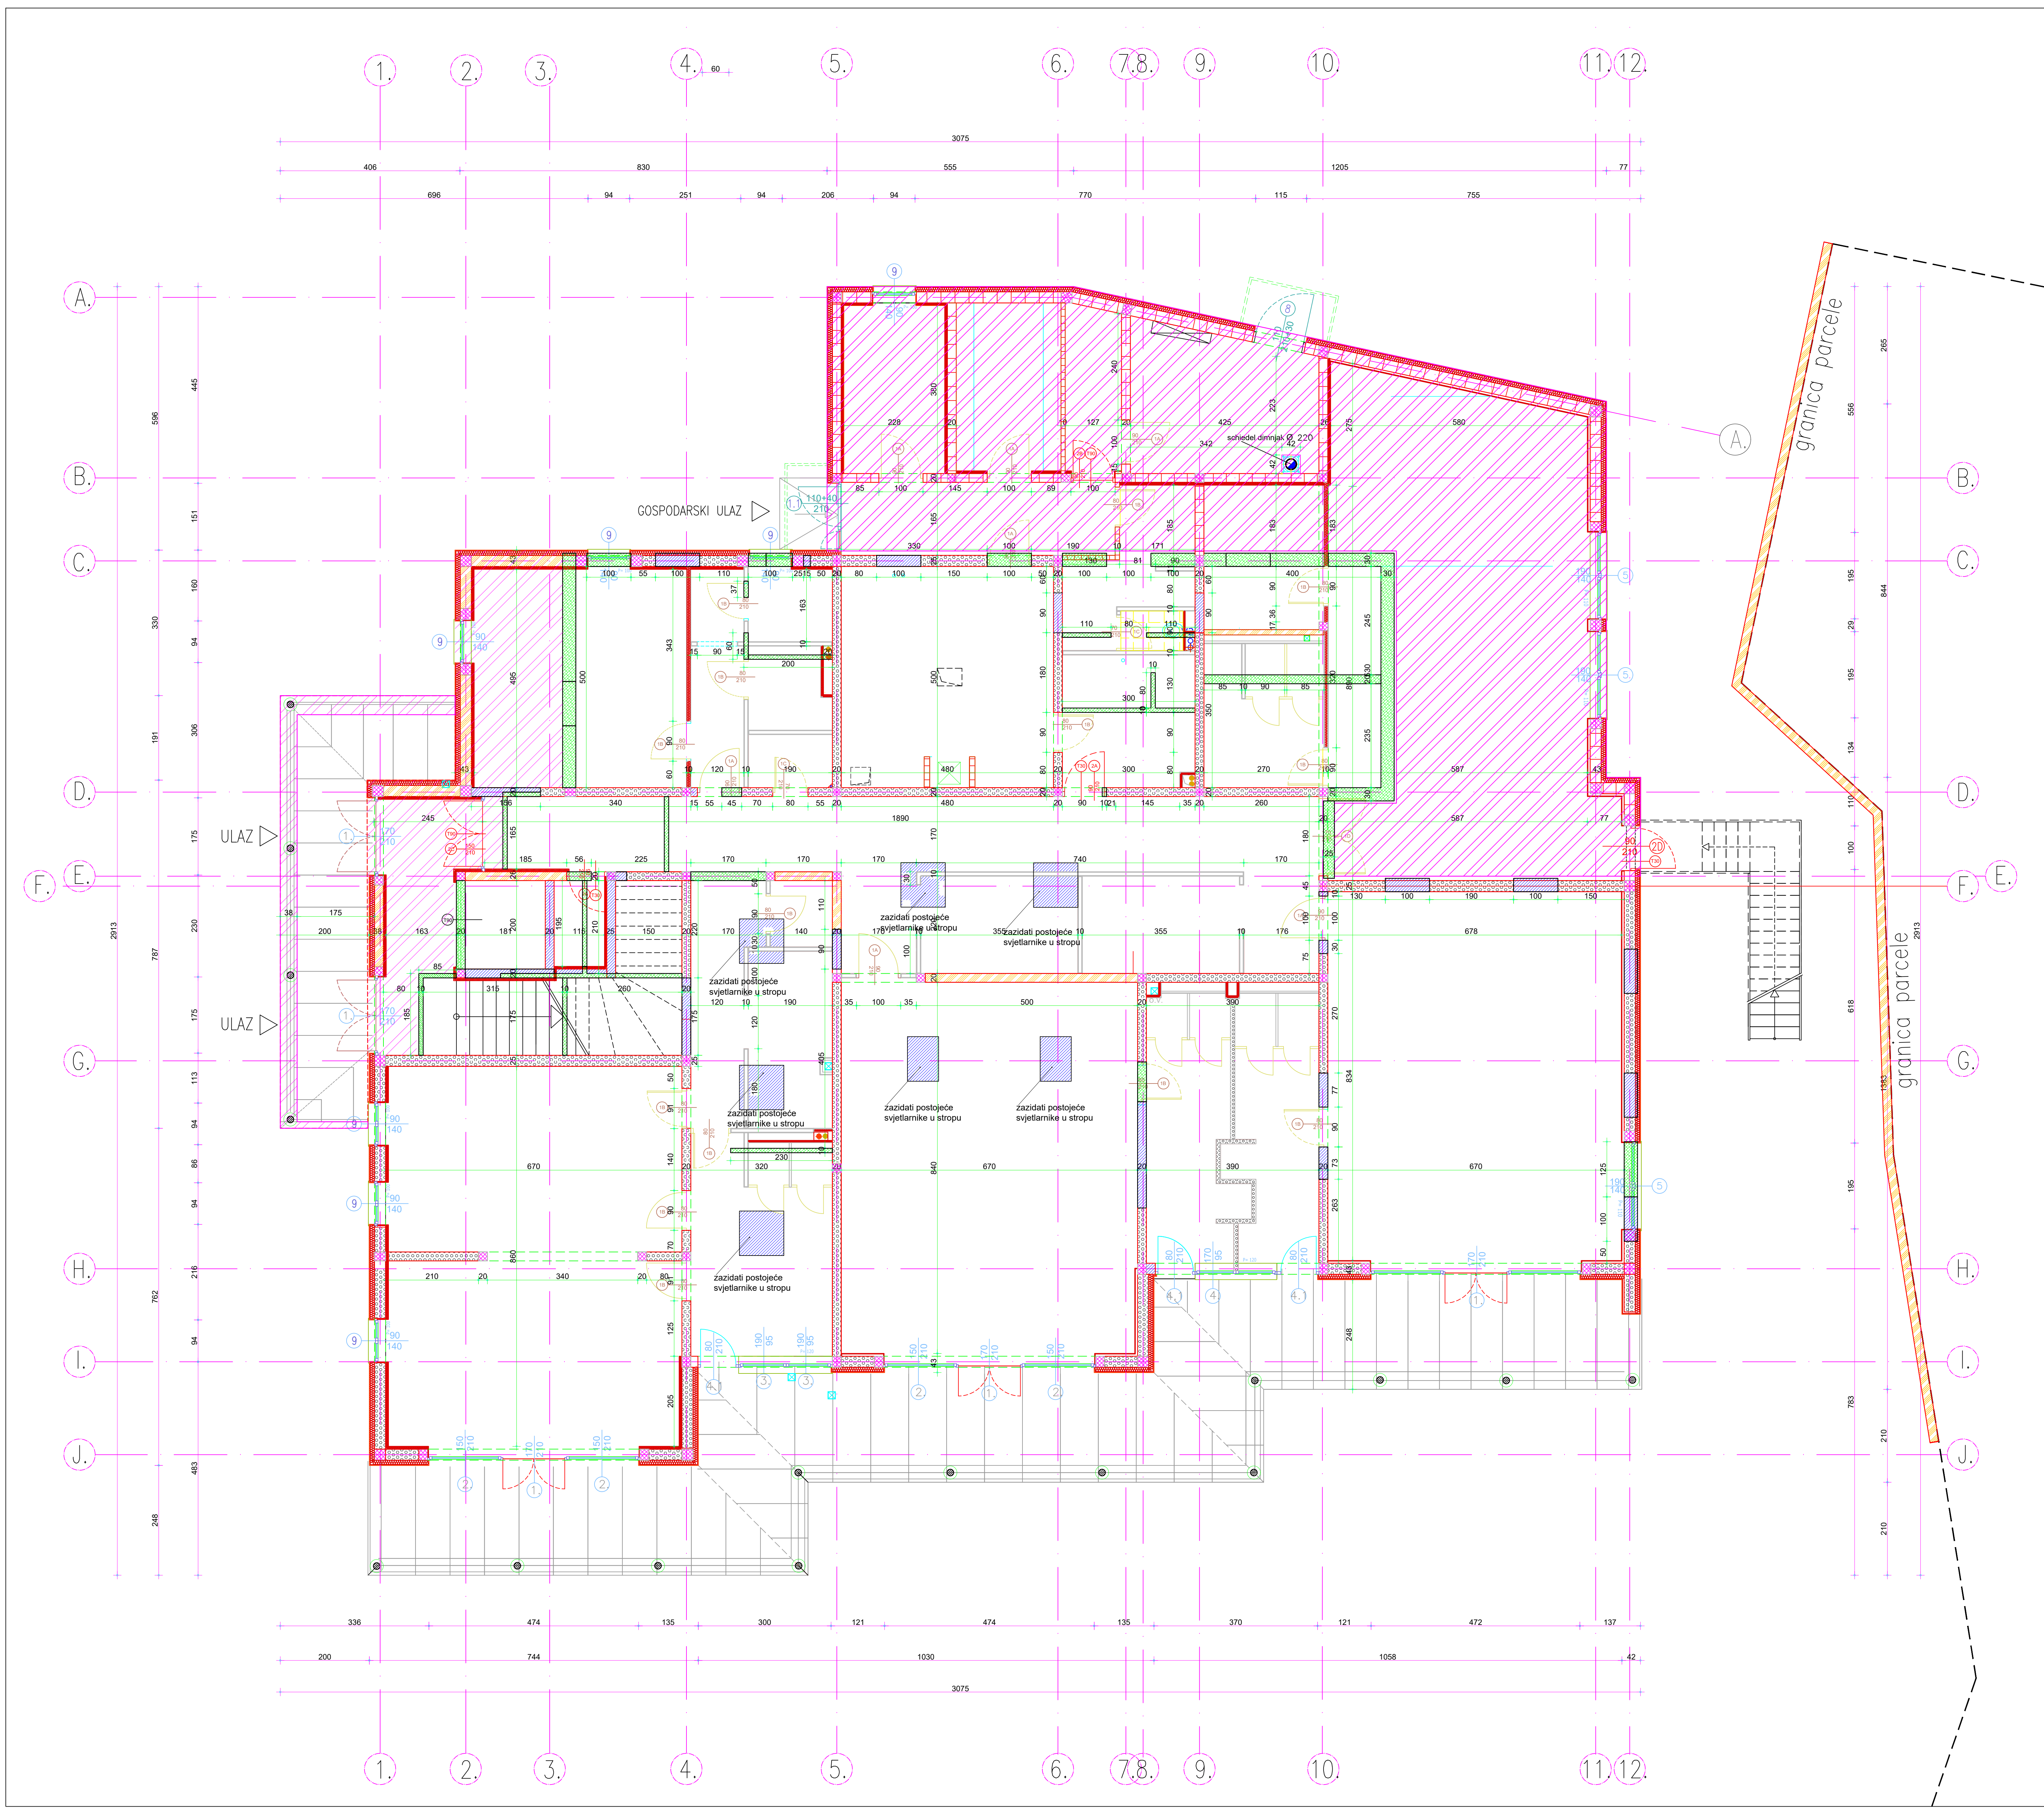

TRAMES <small>CONSULTANTS</small>		Gradićevo 1, 20 236 Mokošica tel : 020/416-608, fax : 020/312-644 e-mail : trames@du.t-com.hr	
INVESTITOR	OPĆINA KONAVLE		
GRAĐEVINA	DJEČJI VRTIĆ GRUDA / REKONSTRUKCIJA I DOGRADNJA POSTOJEĆEG OBJEKTA		
VRSTA PROJEKTA	ARHITEKTONSKI PROJEKT	GLAVNI PROJEKTANT	Davorka K. Cindric, dipl.ing.arh
FAZA	IZVEDBENI PROJEKT	PROJEKTANT	Tihomir Pehar, dipl.ing.arh
SADRŽAJ	HEMA DEKONSTRUKCIJE I DOGRADNJE	PROJEKTANTI SURADNICI	
MJERILO	1 : 50		
BROJ PROJEKTA	T.D. 005 - 10		Revizija br.
DATUM	2011.		LIST BROJ
			15.