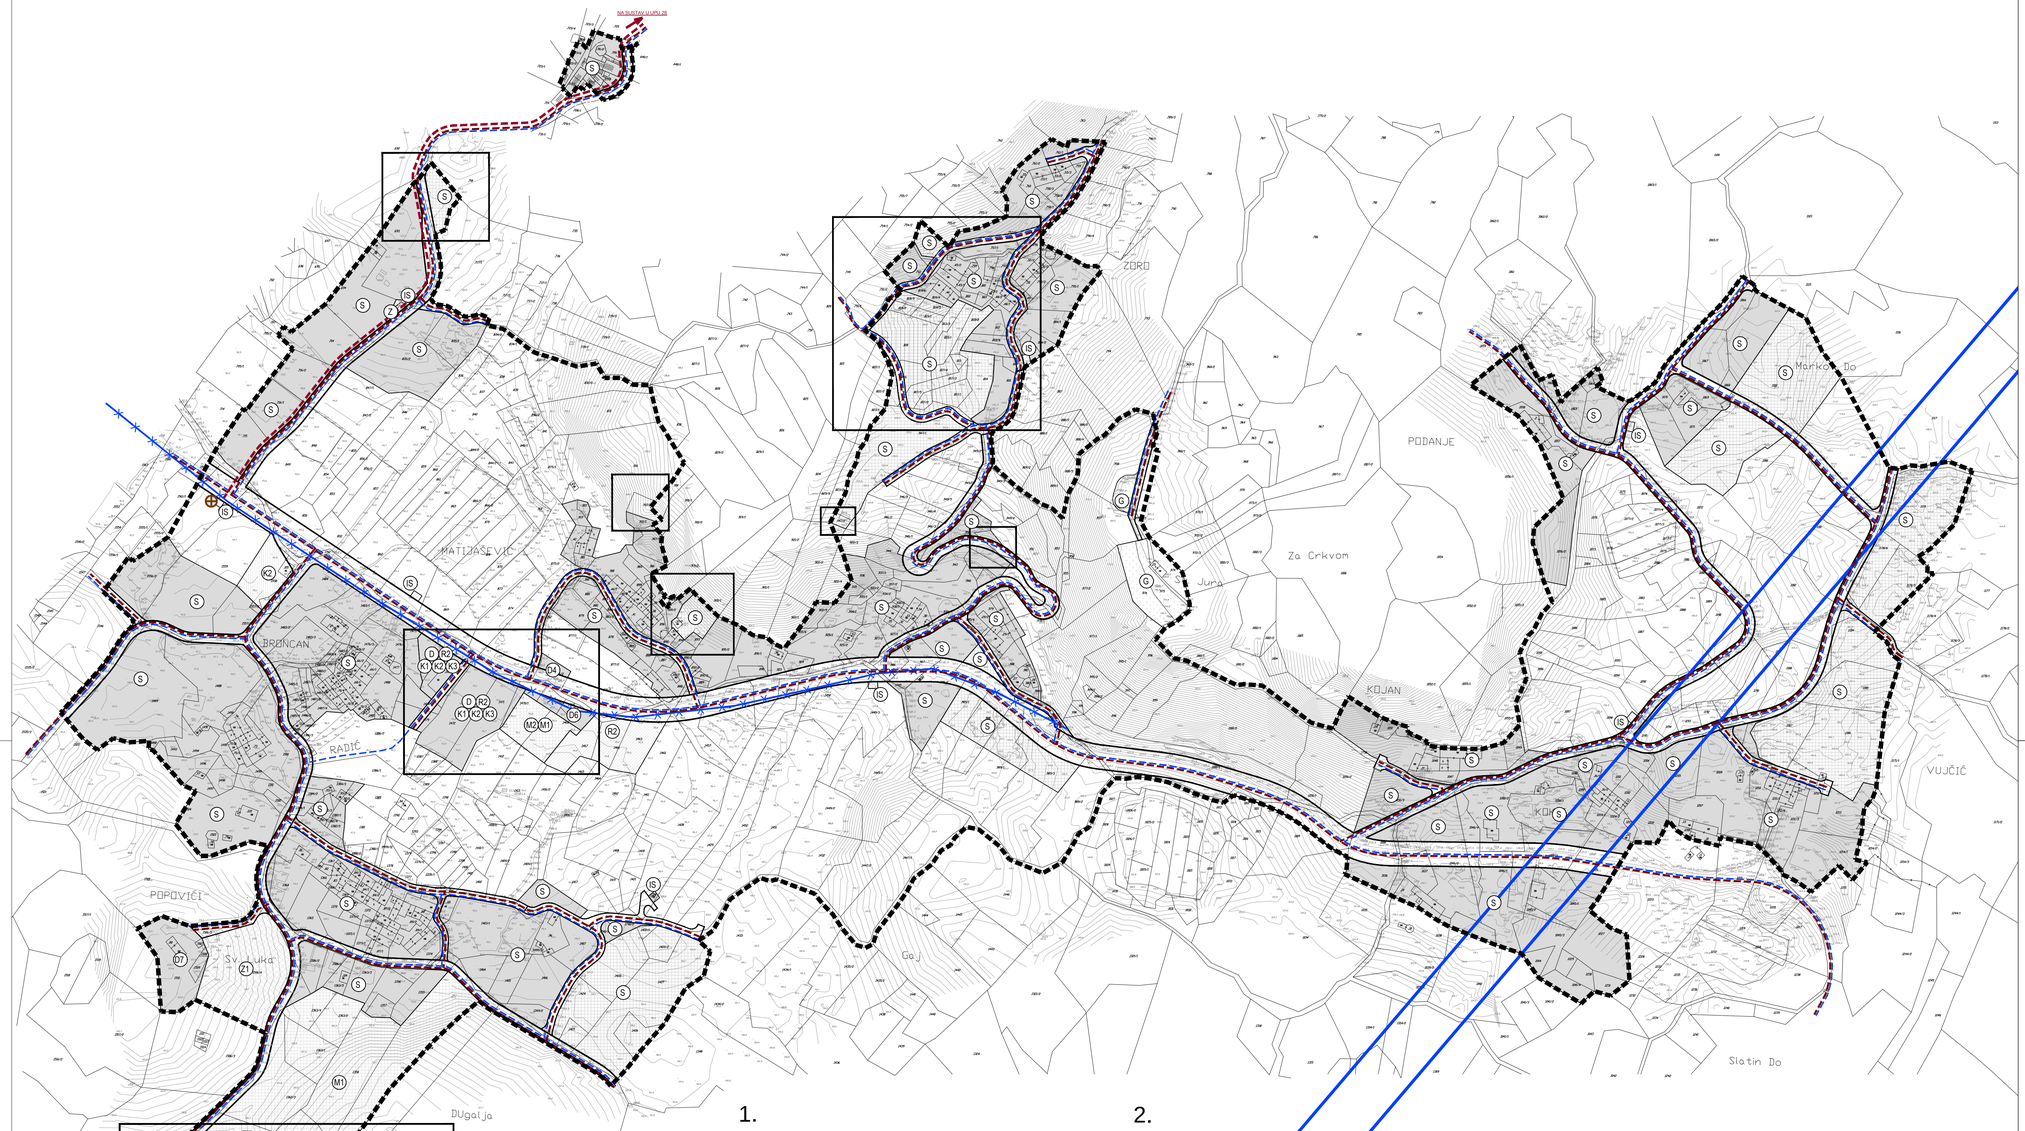

1.

2.

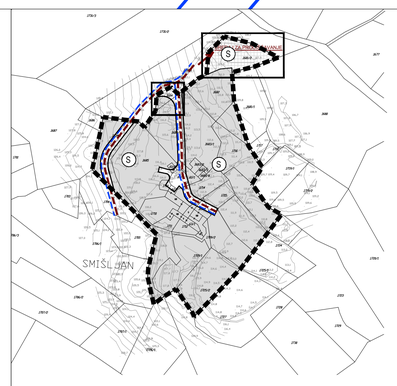

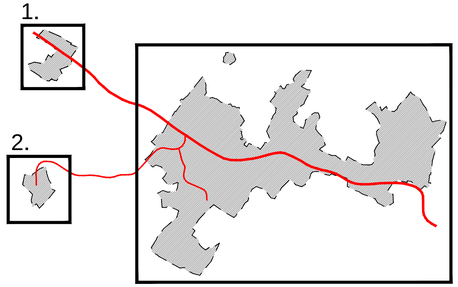

Tumač planskog znakovlja

PREDMET IZMJENA I DOPUNA

GRANICE

GRANICA OBUHVATA PLANA

NAMJENA POVRŠINA

POVRŠINE UNUTAR GRAĐEVINSKOG PODRUČJA

postojeće / planirano

- S — STAMBENA NAMJENA
- M1 — MJEŠOVITA NAMJENA pretežito stambena - M1, pretežito poslovna - M2
- D — JAVNA I DRUŠTVENA NAMJENA - D školska - D4, dom kulture - D6, vjerska - D7
- K1 — GOSPODARSKA NAMJENA - POSLOVNA pretežito uslužna - K1, pretežito trgovačka- K2, komunalno servisna - K3
- R2 — SPORTSKO - REKREACIJSKA NAMJENA rekreacija (malonogometno igralište)- R2
- Z1 — JAVNE ZELENE POVRŠINE park - Z1
- Z — ZAŠTITNE ZELENE POVRŠINE pejzažno zelenilo - Z
- IS — POVRŠINE INFRASTRUKTURNIH SUSTAVA
- G — GROBLJE
- V1 — VODNA POVRŠINA vodotok - V1

PROMET

CESTOVNI PROMET

PROMETNE POVRŠINE

INFRASTRUKTURNI SUSTAVI I MREŽE

VODNOGOSPODARSKI SUSTAV

KORIŠTENJE VODA

postojeće / planirano

OSTALI VODOOPSKRBNI CJEVOVODI

OSTALI VODOOPSKRBNI CJEVOVOD KOJI SE PREMJEŠTA

ODVODNI TUNEL KONAVOSKOG POLJA
DOVODNI TUNEL HIDROELEKTRANE

ODVODNJA OTPADNIH VODA

OSTALI ODVODNI KANALI

SMJER ODVODNJE NA UREĐAJ IZVAN OBUHVATA PLANA

PRECRPNA STANICA - tlačni cjevovod

IZMJENE I DOPUNE
URBANISTIČKOG PLANA UREĐENJA NASELJA "POPOVIĆI"

LIST 2.2. PROMETNA, ULIČNA I KOMUNALNA INFRASTRUKTURNA MREŽA - Vodnogospodarski sustav - Vodoopskrba i odvodnja

PRIJEDLOG PLANA

URBANIZAM

0 10m 50 m 100 m

Županija:	DUBROVAČKO-NERETVANSKA	Općina:	Konavle
Naziv prostornog plana:	IZMJENE I DOPUNE URBANISTIČKOG PLANA UREĐENJA NASELJA "POPOVIĆI" PRIJEDLOG PLANA		
Naziv kartografskog prikaza:	PROMETNA, ULIČNA I KOMUNALNA INFRASTRUKTURNA MREŽA - Vodnogospodarski sustav- Vodoopskrba i odvodnja		
Broj kartografskog prikaza:	2.2.	Mjerilo kartografskog prikaza:	1 : 2000
Odluka predstavničkog tijela o izradi plana (službeno glasilo): Odluka o izradi izmjena i dopuna urbanističkog plana uređenja naselja "Popovići" (Službeni glasnik Općine Konavle 10/18)		Odluka predstavničkog tijela o donošenju plana (službeno glasilo):	
Javna rasprava (datum objave):		Javni uvid održan:	
Pečat tijela odgovornog za provođenje javne rasprave:		Odgovorna osoba za provođenje javne rasprave: Božo Lasić, dipl.iur.	
		Mjesto i datum izrade plana: Dubrovnik, srpanj 2019.	
Suglasnosti i mišljenja nadležnih organa uprave na plan:			
Pravna osoba / tijelo koje je izradilo plan:		URBANIZAM Dubrovnik d.o.o. Dubrovnik	
Pečat pravne osobe/tijela koje je izradilo plan: M.P. URBANIZAM Dubrovnik d.o.o. Vukovarska bb, 20 000 DUBROVNIK		Odgovorna osoba: dr.sc. Zrinka Rudež, dipl.ing.arh. Direktor	
Odgovorni voditelj izrade plana: M.P.		dr.sc. Zrinka Rudež, dipl.ing.arh.	
Stručni tim u izradi plana: Ivan Goluža, dipl. ing. grad. Danka Grbac Nikolac, dipl.ing.kraj.arh. Jurica Knego, mag.geogr. i mag.ing.geod.et geoinf. Jure Marić, prof. Josip Mikulić, dipl.iur.		dr.sc. Nenad Mikulić, dipl.ing.grad. Bojana Nardi, prof. dr.sc. Zrinka Rudež, dipl.ing.arh. Bajro Šarić, dipl.oec. Marina Stenek, dipl.ing.bio. i univ.spec.tech. Franciska Šiljeg, mag.ing.grad.	
Pečat predstavničkog tijela: M.P.		Predsjednik predstavničkog tijela: Ivo Simović	
Istovjetnost ovog prostornog plana s izvornikom ovjerava: (ime, prezime i potpis)		Pečat nadležnog tijela: M.P.	